



CITTA' FARA IN SABINA



PROVINCIA RIETI

Regione Lazio

Progetto per la Messa in Sicurezza della Scuola Media "Orazio" in Via Servilia snc loc. Passo Corese




09/02/2012

- Soggetto proponente: Comune di Fara Sabina
 Il Responsabile del procedimento: Ing. Brizi Andrea timbro e firma
 Il Tecnico: Ing. Zonetti Lanfranco timbro e firma
 Il Tecnico: Ing. Anibaldi Alessandro timbro e firma

Commissa: Nome file: Disegnatore:
 Tavola: **2 c**
PROGETTO ESECUTIVO
 - Elaborato Grafico -
 - Impianto fognante acque bianche e nere -
 Data: Aggiorn.

SPAZIO RISERVATO ALL'UFFICIO

Ing. Lanfranco Zonetti - Via G. Matteotti n°203 - 02032 Passo Corese di Fara in Sabina (RI) - mail: lzonetti@alice.it
 Ing. Alessandro Anibaldi - Via Costanzi n°14 - 02100 Rieti - mail: alessandro.anibaldi@tin.it

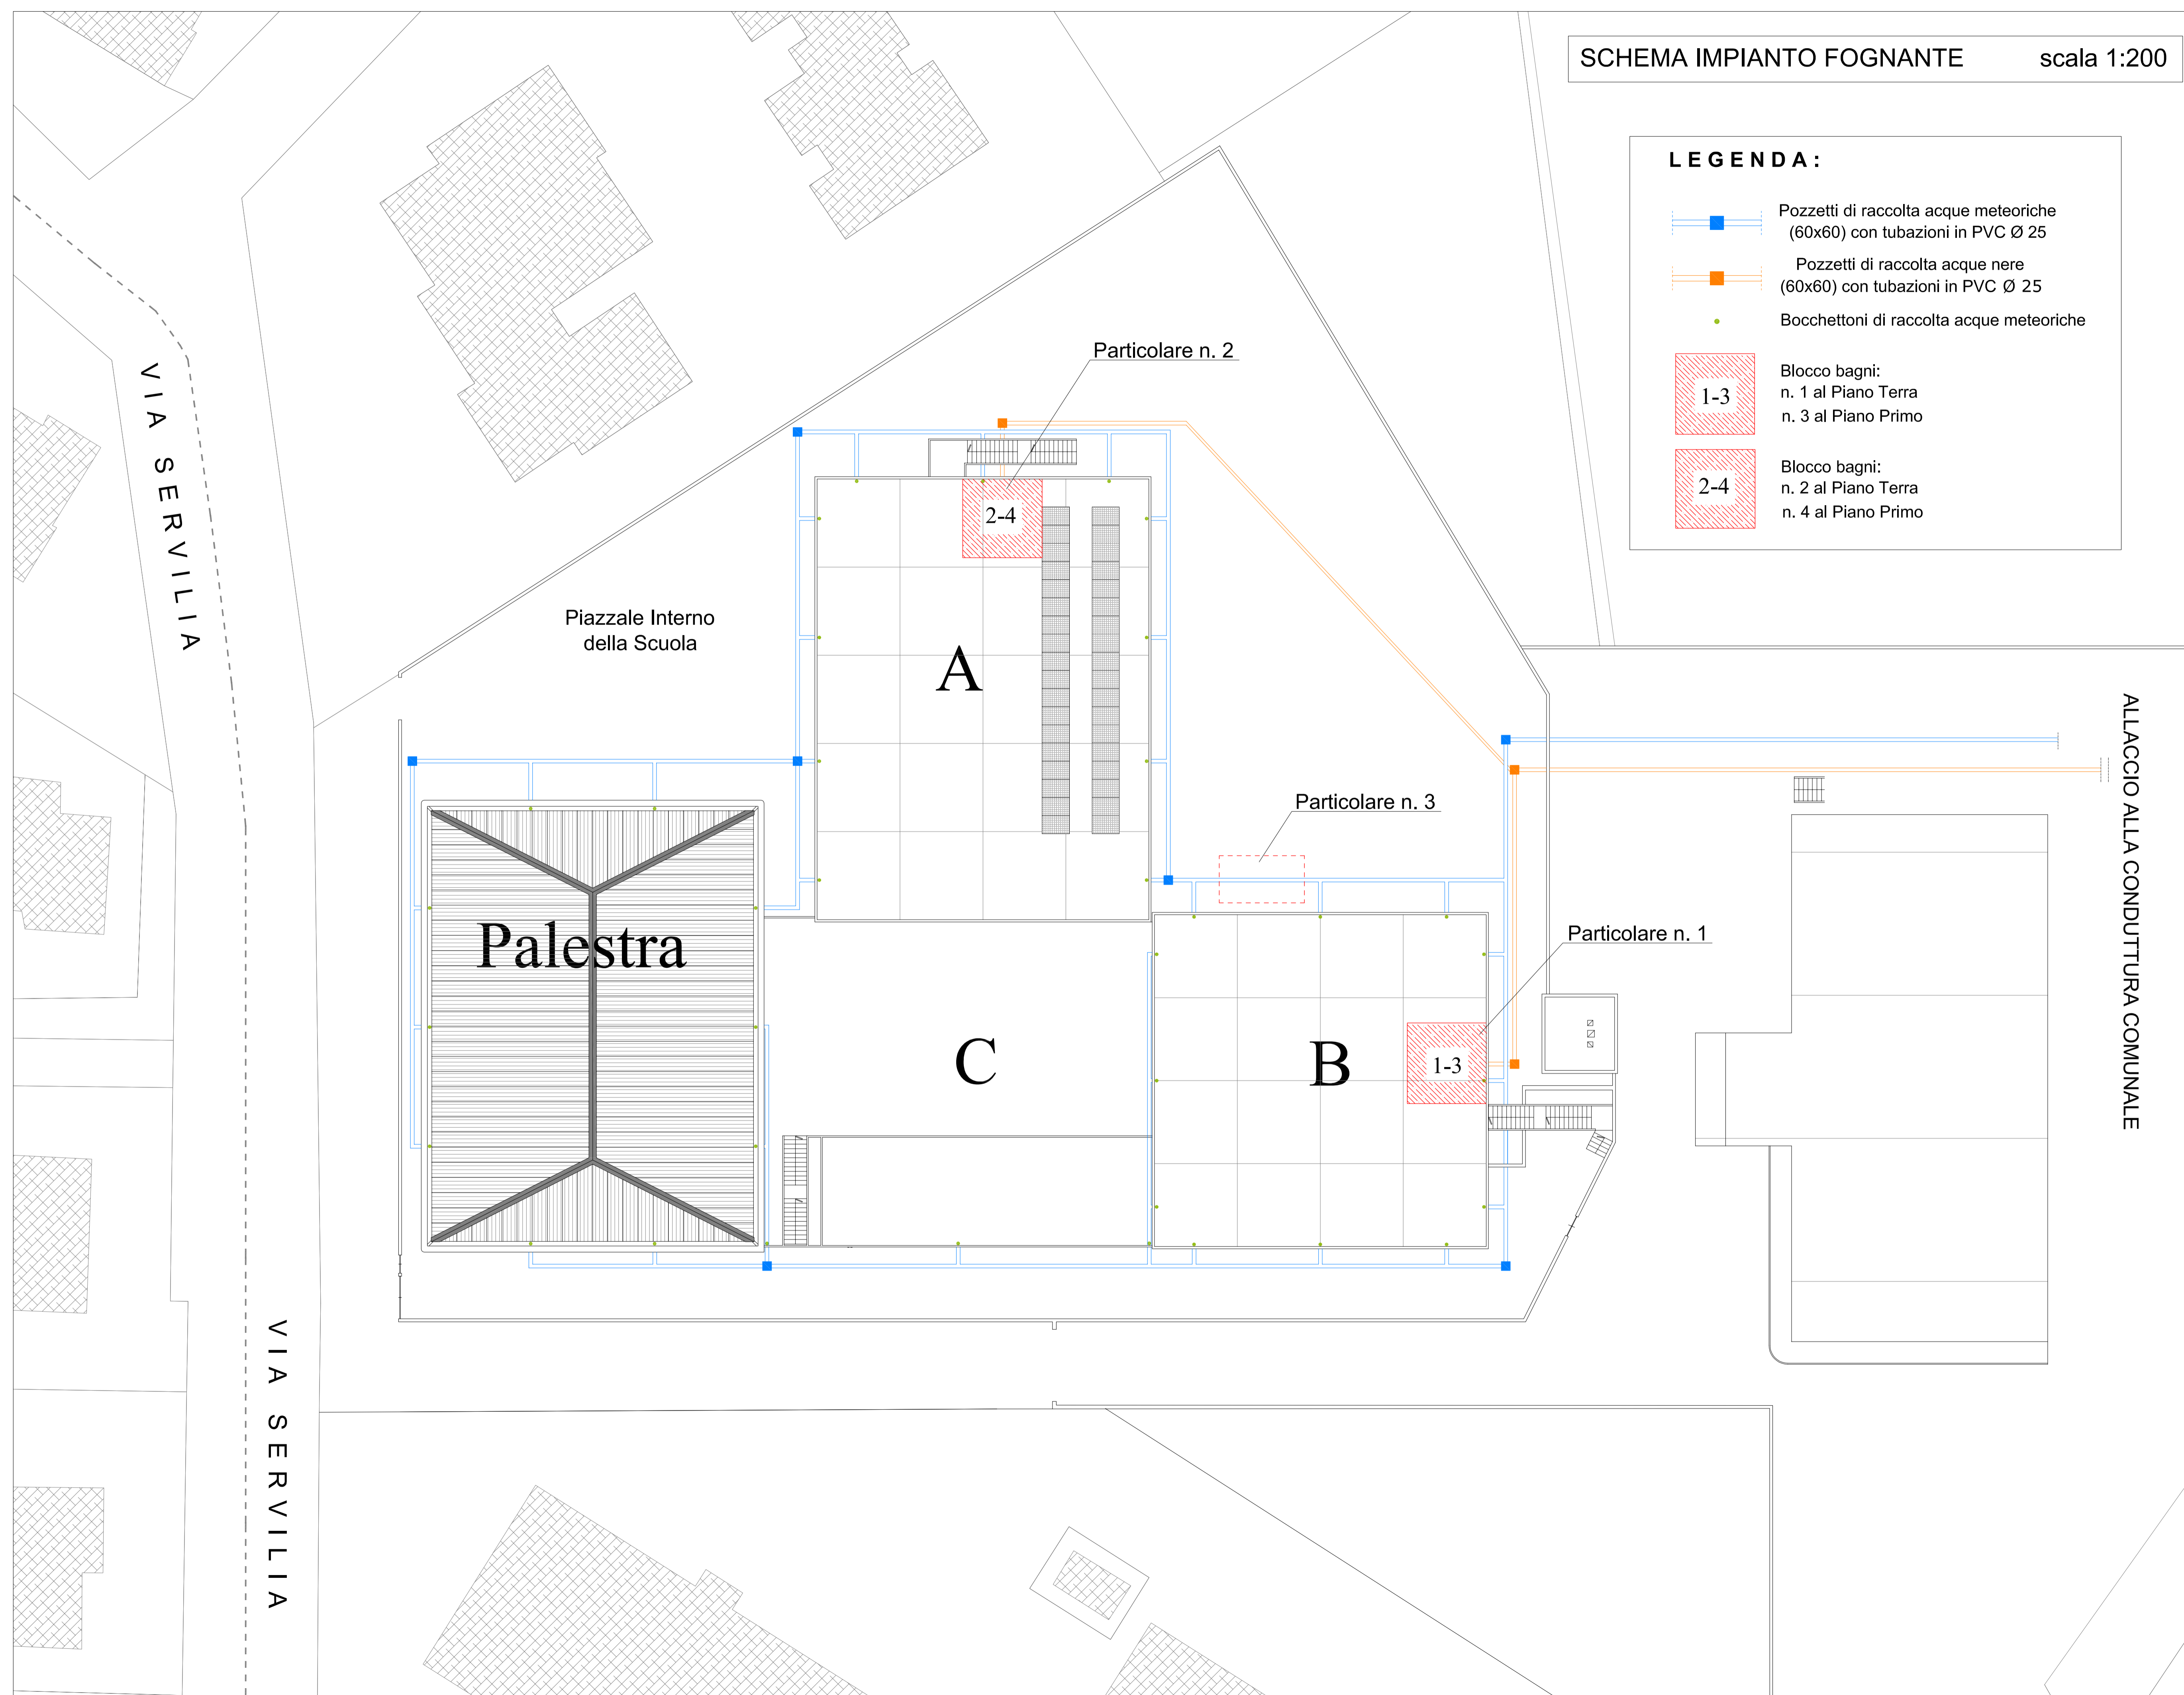

SCHEMA IMPIANTO FOGNANTE scala 1:200


LEGENDA:

- Pozzetti di raccolta acque meteoriche (60x60) con tubazioni in PVC Ø 25
- Pozzetti di raccolta acque nere (60x60) con tubazioni in PVC Ø 25
- Bocchettoni di raccolta acque meteoriche


1-3 Blocco bagni: n. 1 al Piano Terra n. 3 al Piano Primo

2-4 Blocco bagni: n. 2 al Piano Terra n. 4 al Piano Primo

PARTICOLARE N. 1 scala 1:50
Blocco bagni n. 1 al piano terra e 3 al piano primo

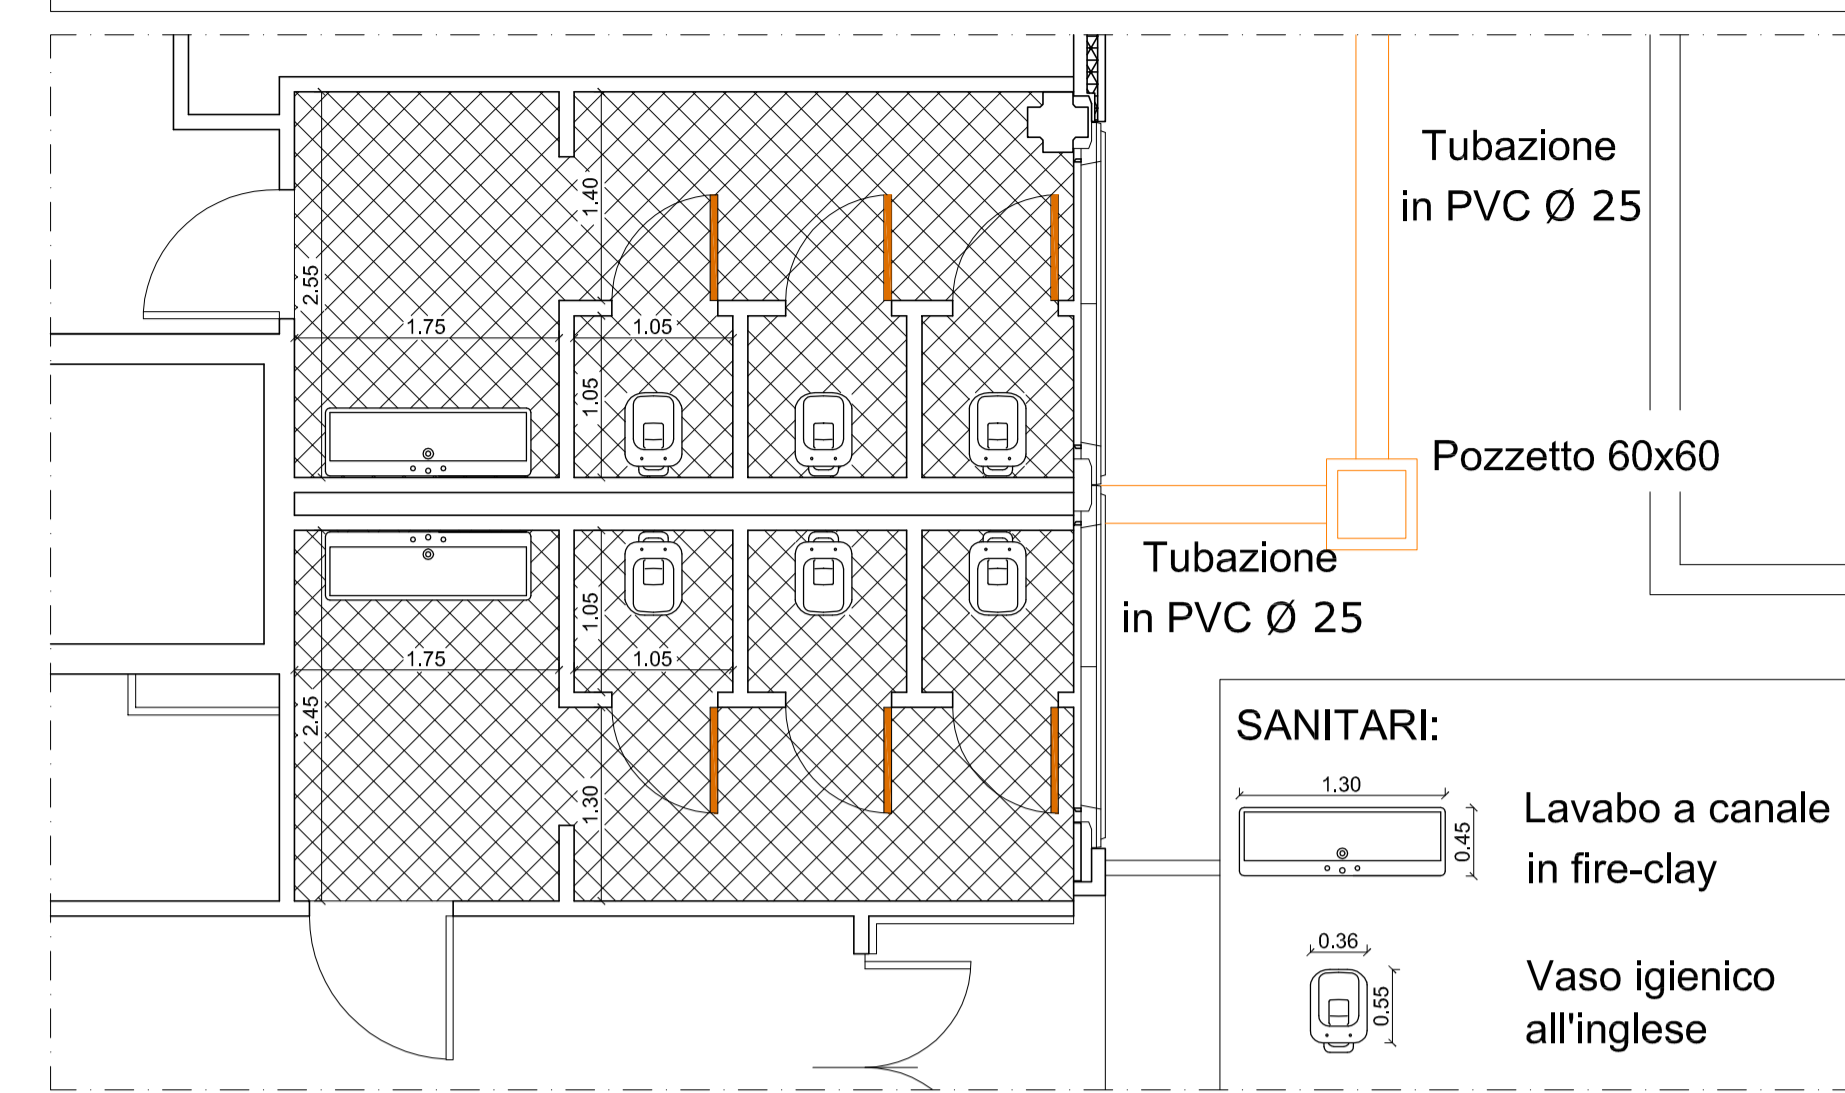

PARTICOLARE N. 2 scala 1:50
Blocco bagni n. 2 al piano terra e 4 al piano primo

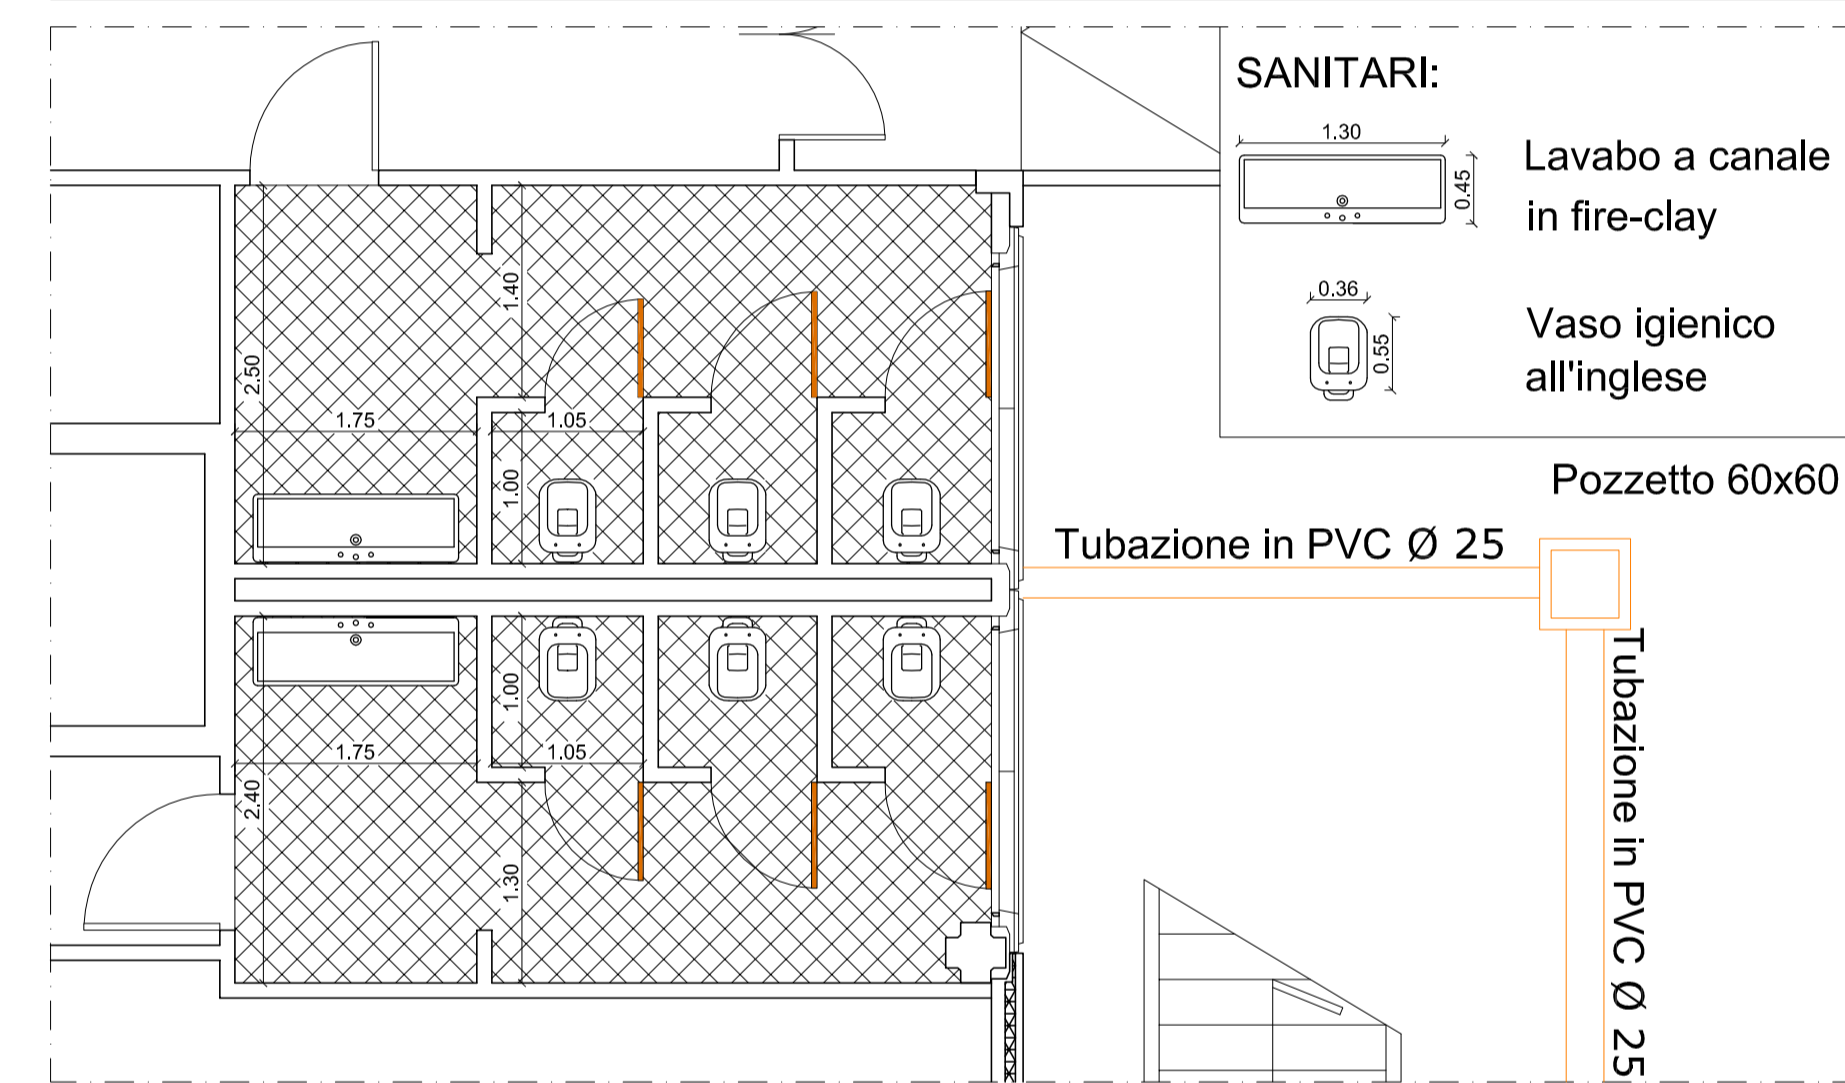

PARTICOLARE N. 3 scala 1:10
Scavo a sezione obbligata con tubazione in PVC

