PLANIMETRIA GENERALE

SC. 1:1000

VIABILITA' ESISTENTE

PERIMETRO DI P.R.G.
(ZONA DI COMPLETAMENTO B6)

STRADE ESISTENTI INTERNE ALLA PERIMETRAZIONE

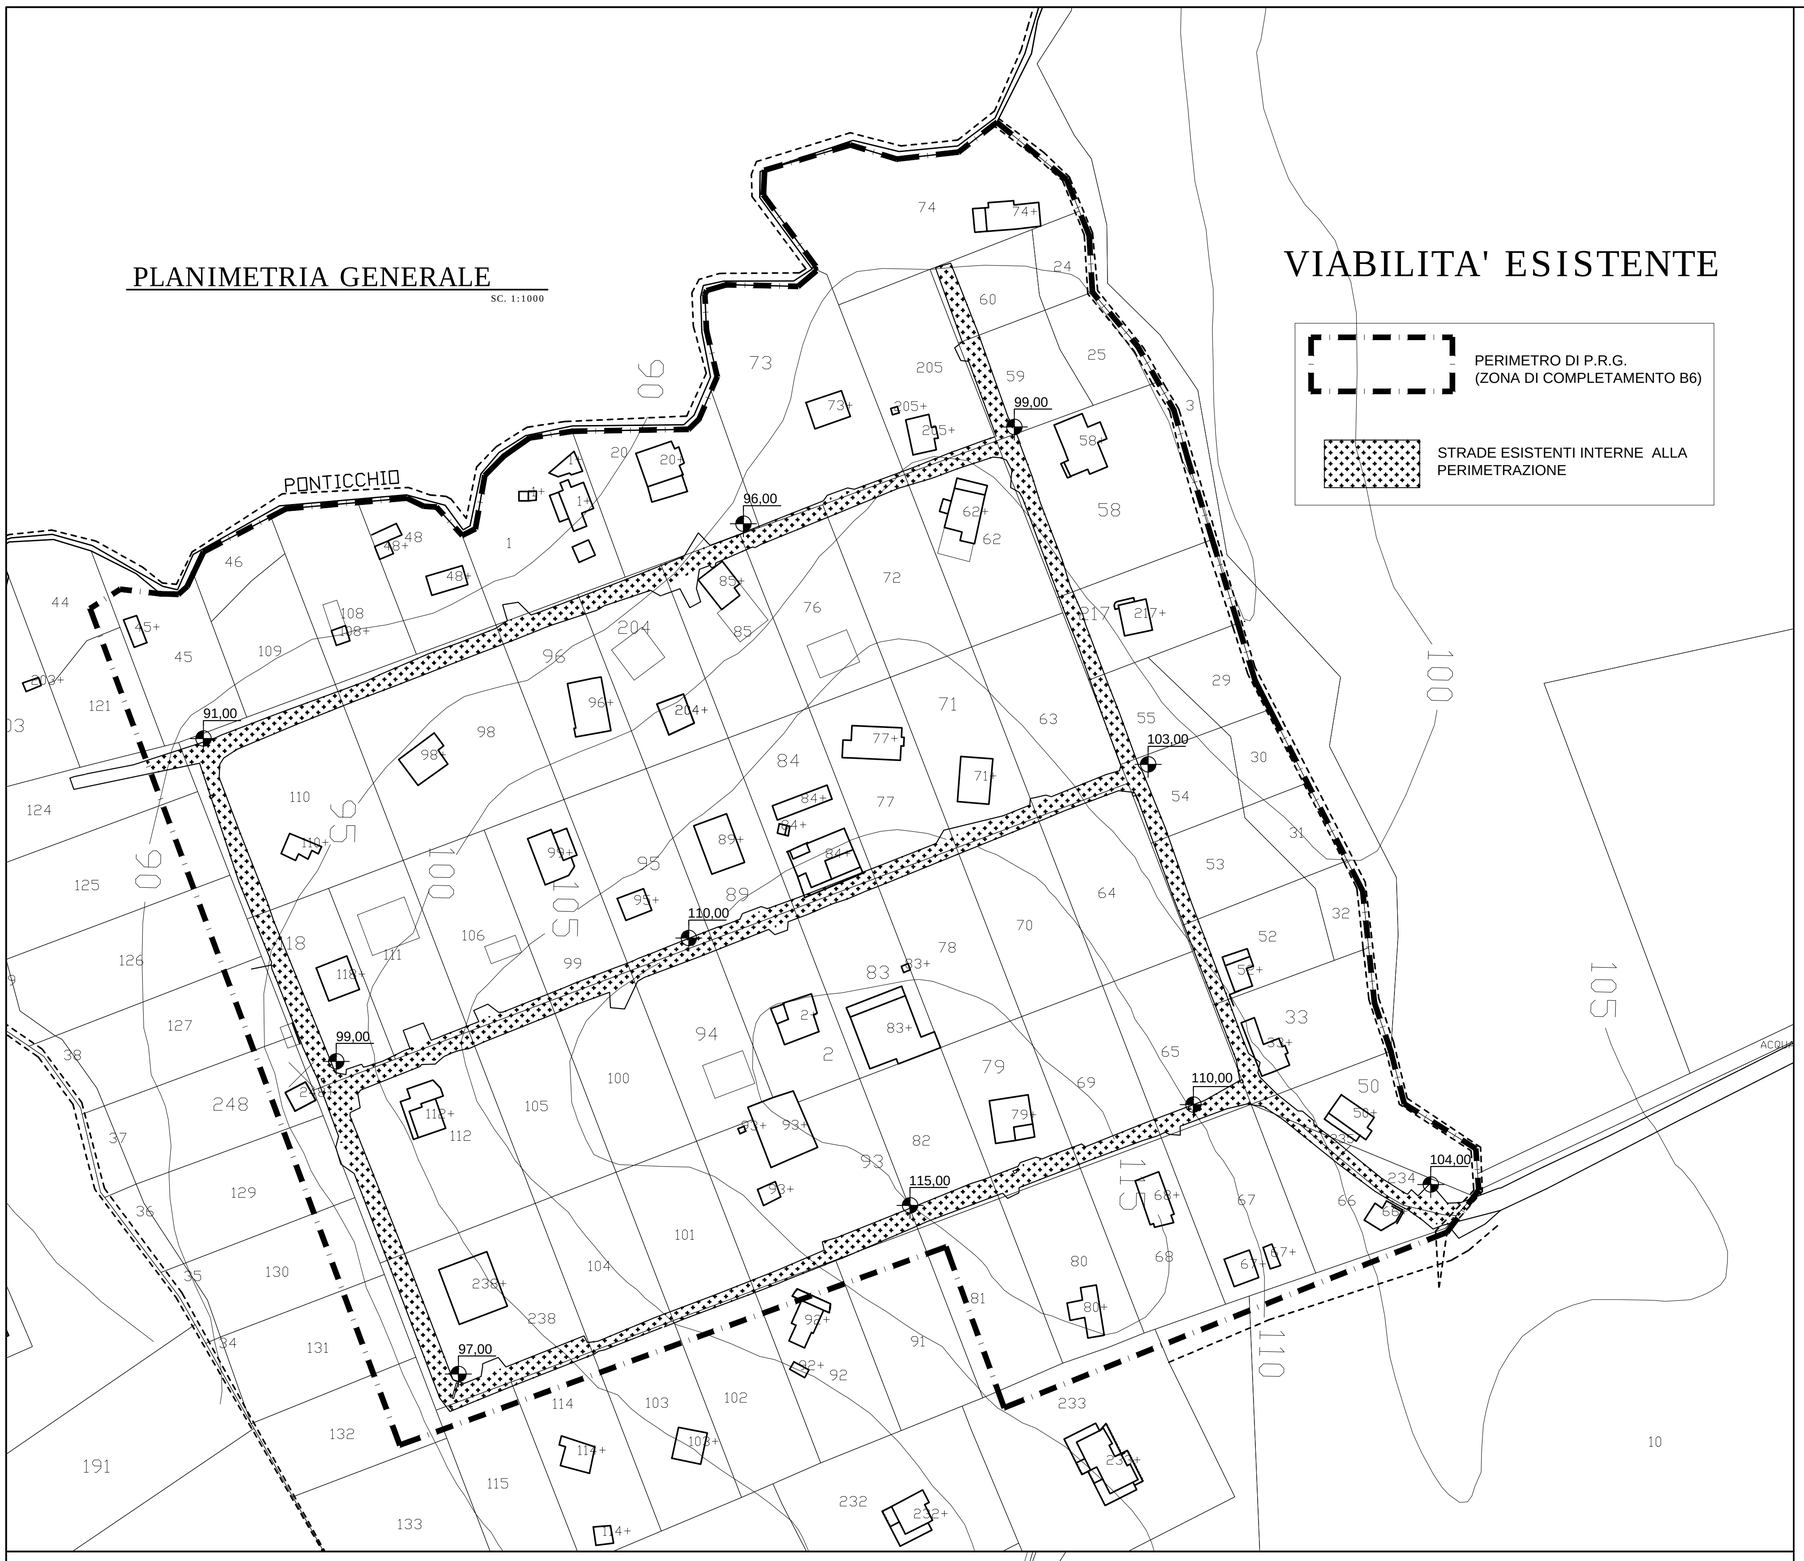

PLANIMETRIA GENERALE

SC. 1:1000

RETI ESISTENTI

PALI ENEL

PALI TELECOM

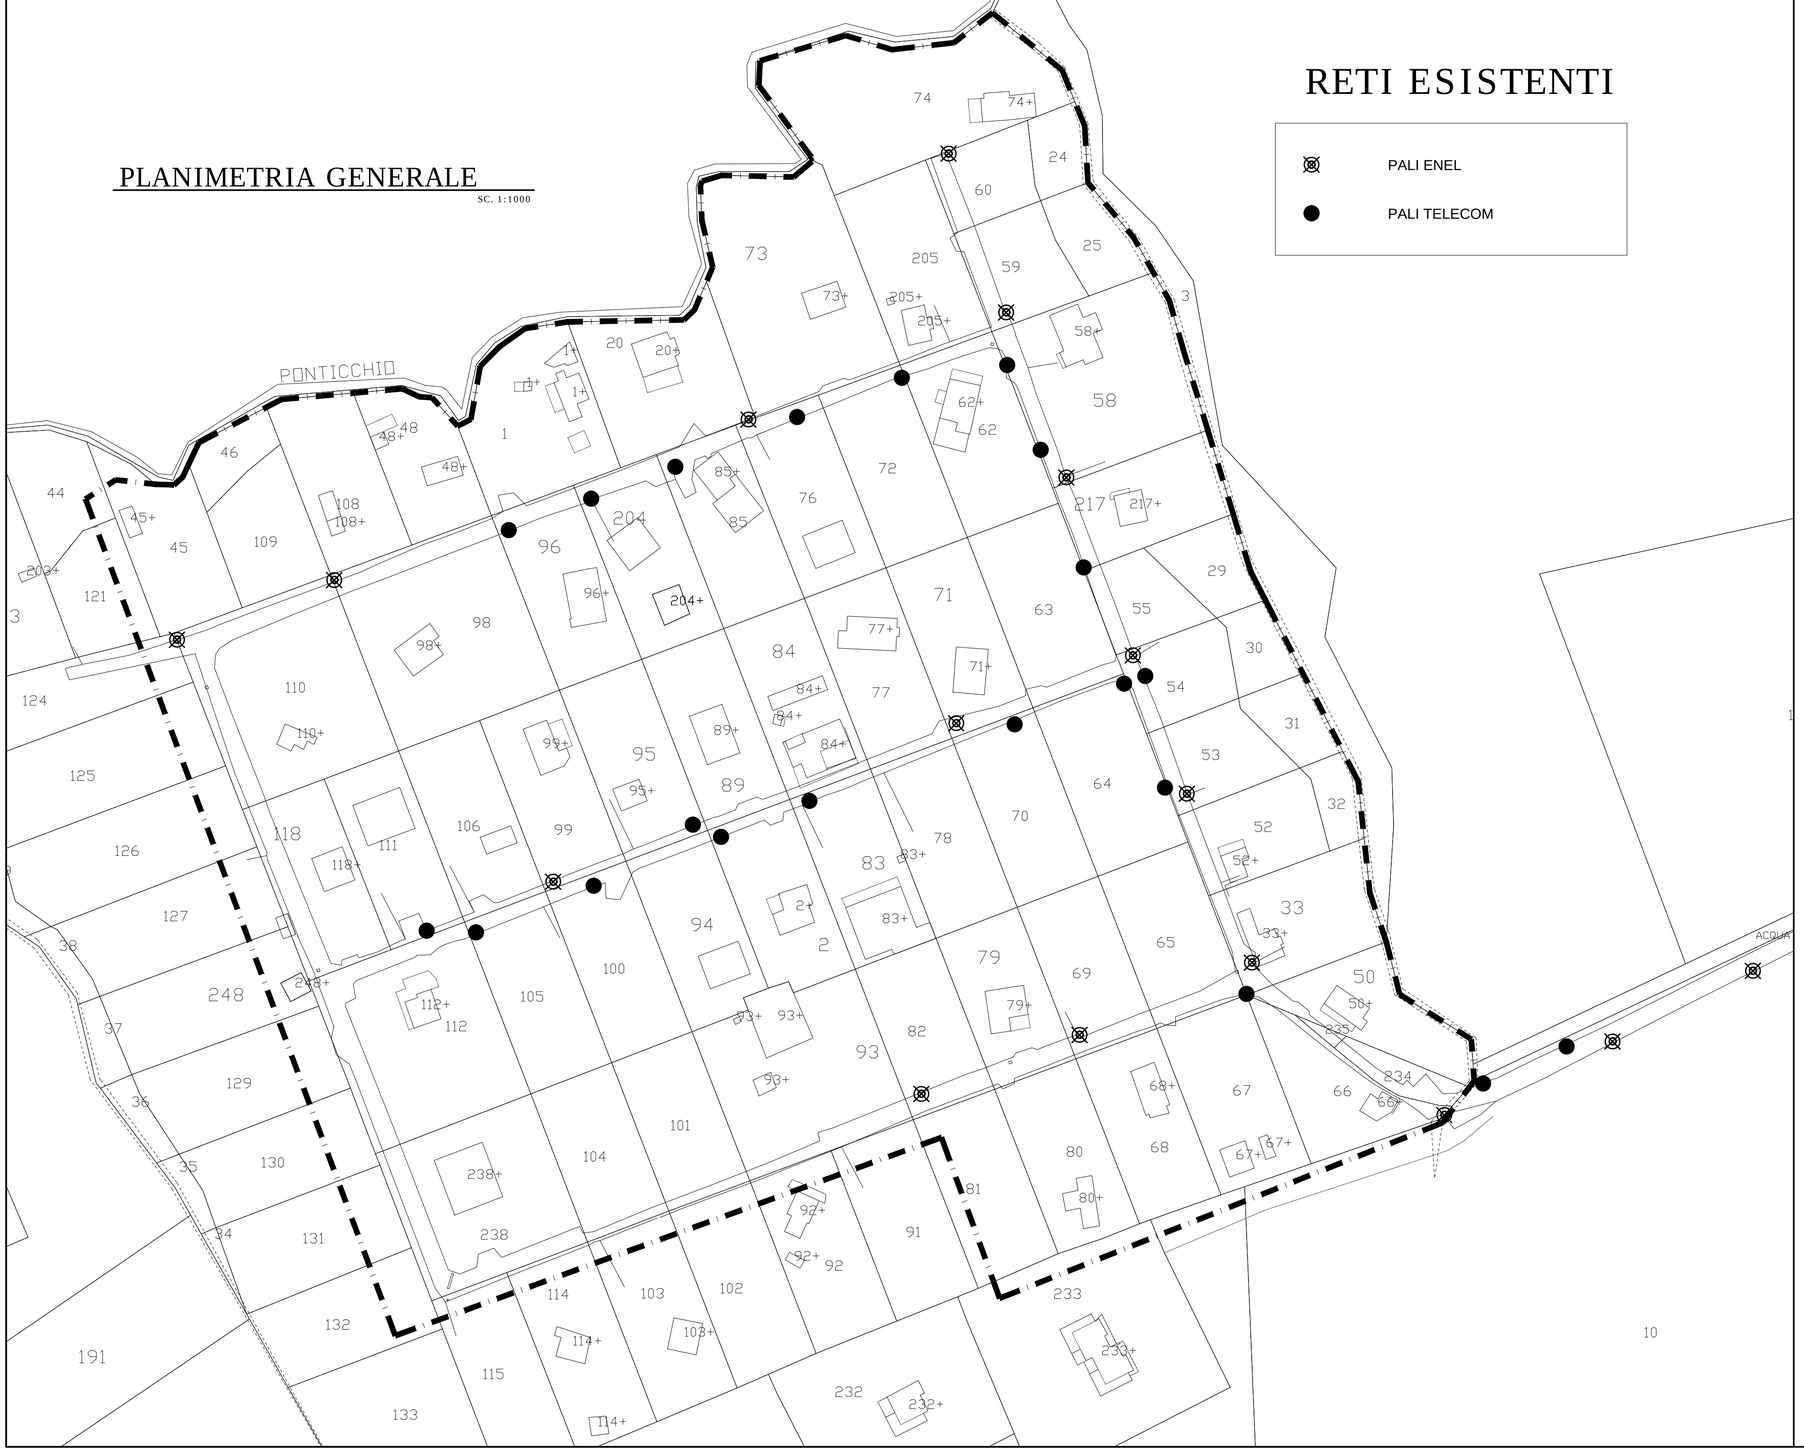

COMUNE DI FARA IN SABINA

(Prov. di Rieti)

PIANO PARTICOLAREGGIATO DI ESECUZIONE
DI P.R.G. DEL NUCLEO ABUSIVO DI GROTTAGLIE

OGGETTO

- PIANO QUOTATO E RILIEVO DELLO STATO ATTUALE DELLA VIABILITÀ

SCALA 1:1000

PROGETTAZIONE

arch. Norberto Paolini

arch. Giovanni Cecchin

ing. Andrea Gioia

geom. Lanfranco Zonetti

geom. Franco Bonifazi

DATA

ELABORATO 03